Arrangement of blocks in the different parts of the shafts

Type E was only used to penetrate the granite of the Kings Chamber walls

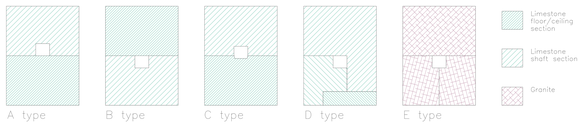

DERYA PAMUKTULUM

Dijital olarak imzalayan DERYA PAMUKTULUM
Tarih: 2026.07.11 06:50:28 +03'00'

Derya PAMUKTULUM 2022-2025

AUTOCAD 2000'de oluşturuldu, AUTOCAD 2025'te geliştirildi.

Büyük Galeri'nin Tam Planı ve Piramitteki Diğer Tüm Yapılarla İlişkilerine Ait Planlarının Batı Kesitindeki Görünümü, 14.06.2024, 01:09-06.02.2025, 19:10.

Rudolf Gantenbrink 1992 / edited 1993

Drawing by AUTOCAD

The model corridors of the Cheops Pyramid

Side view facing west

Sponsor of web site "CULTURE BY TABAC"

Block in which the shaft is carved in
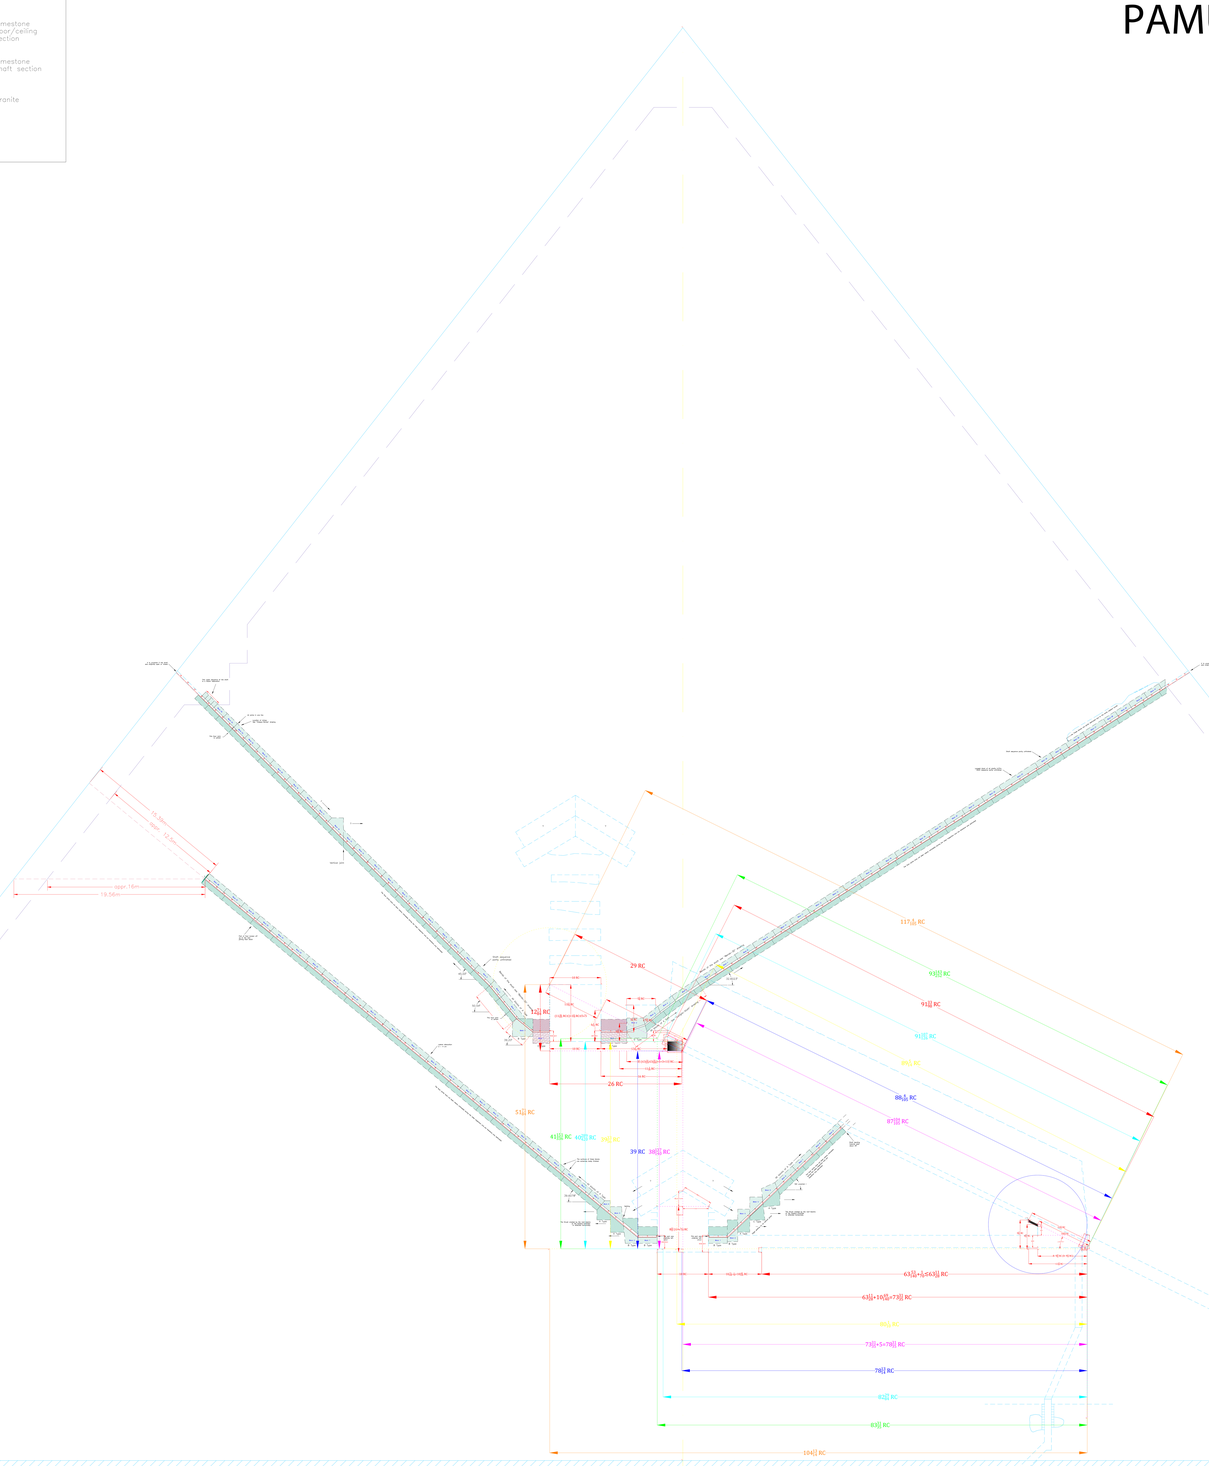
Block that covers the shaft