TAV. 6 COMPLESSO DI CHEFREN

APPARTAMENTI E PARTICOLARI DEL RIVESTIMENTO

fig.1 SOMMITA' DELLA PIRAMIDE (Lepsius)

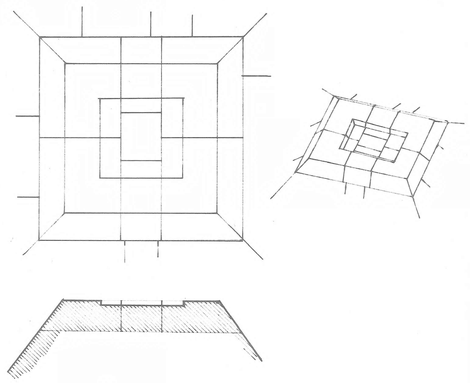

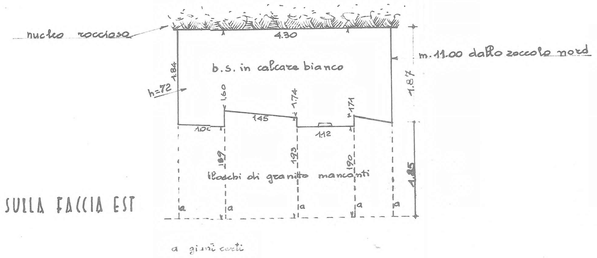

fig.3 BACKING STONE SULLA FACCIA EST

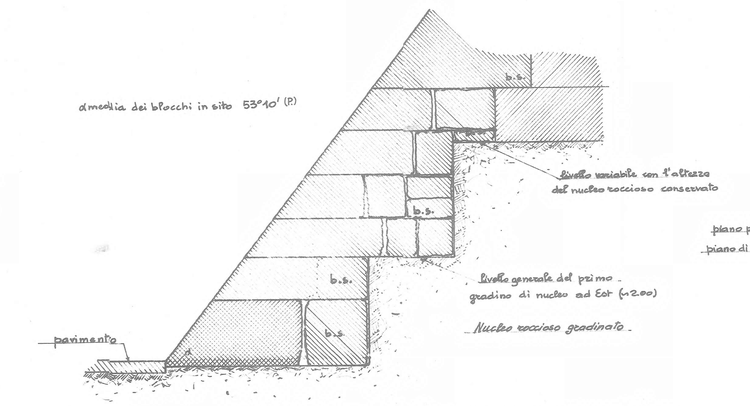

fig.2 SEZIONE GENERICA DELLA PARTE BASSA DELLA PIRAMIDE

La faccia dei blocchi di granito coatto i b.s. non è lavorata e sovente è tondeggiante come si vede nei blocchi delle cave

PARTICOLARI DELLA DISPOSIZIONE DEI BLOCCHI DEL PRIMO CORSO OSSERVATI A META' DELLA FACCIA EST

Ognuno dei particolari è solamente un esempio caratteristico e i vari particolari non sono in rapporto fra di loro

fig.4 Vista dall'alto

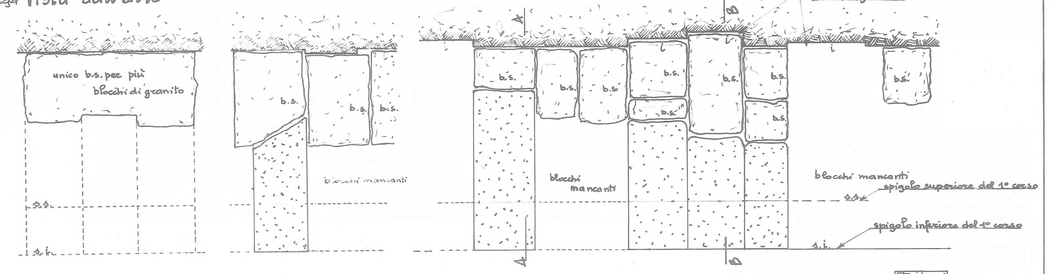

fig.5 Vista di fronte

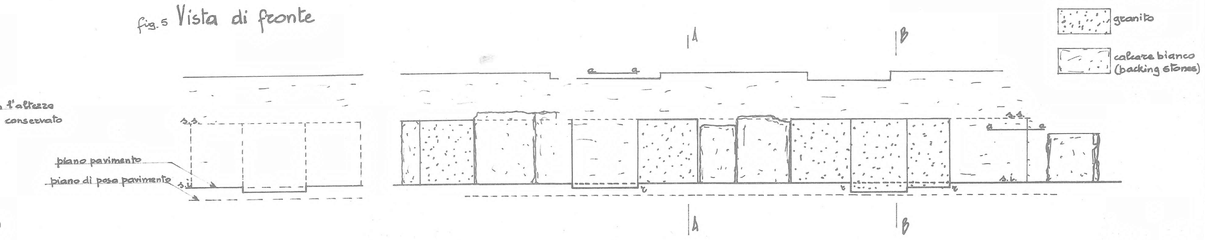

Nota: non è stato osservato nessun blocco del 2° corso di rivestimento della piramide ancora in sito

t livello generale del nucleo roccioso.
t incisioni per l'adattamento del primo corso di blocchi del rivestimento.
a linee rosse di livello.

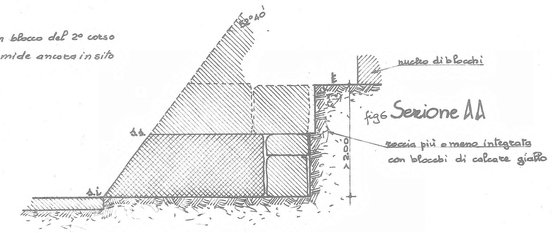

fig.6 Sezione AA

fig.7 Sezione BB

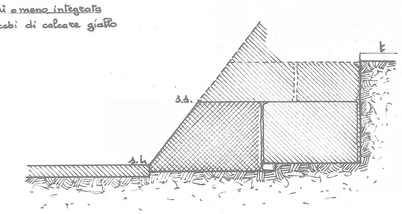

DERYA PAMUKTULUM

Dijital olarak imzalayan DERYA PAMUKTULUM
Tarih: 2025.12.21 00:53:43 +03'00'

Tavole 5.6: Khafre Piramiti'nin Batı Kesitindeki Genel Planı

D. PAMUKTULUM, 21.12.2025, 00:21:30

APPARTAMENTI

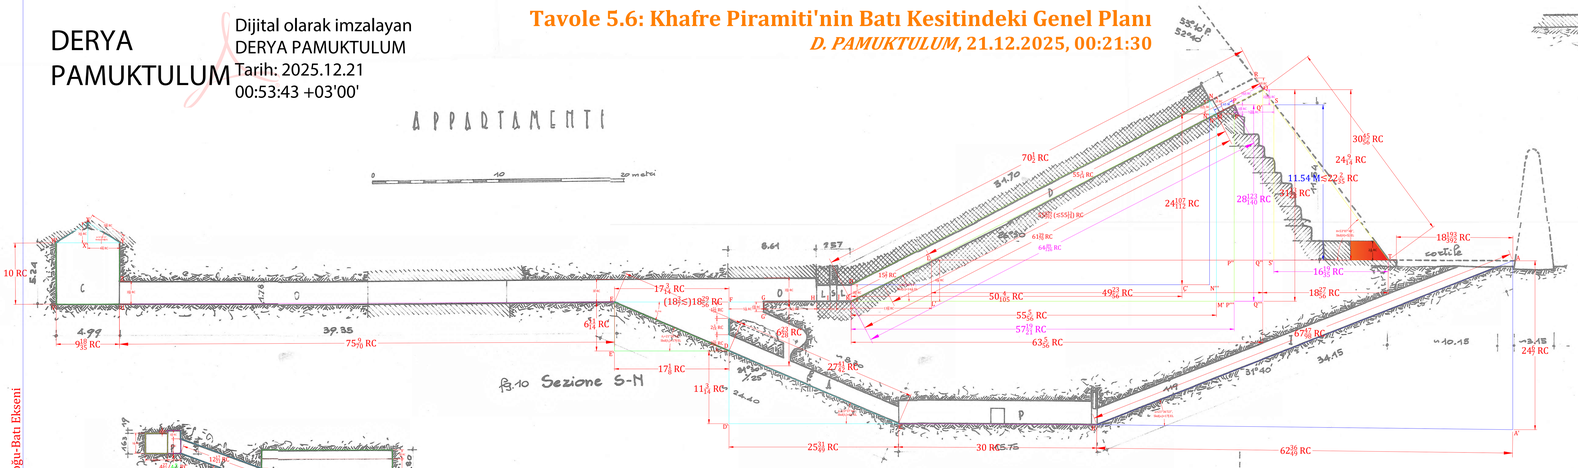

fig.10 Sezione S-M

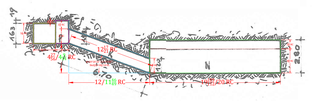

fig.13 Sezione AA

Piramidin Boyutları: $a_2=201\frac{41}{56}+3\frac{83}{112}=205\frac{53}{112}$ RC, $h_2=\frac{3}{5}a_2=273\frac{27}{28}$ RC, $r_2=\frac{3}{5}a_2=342\frac{51}{112}$ RC.

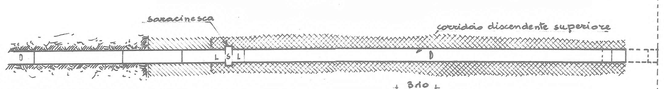

fig.12 Pianta del corridoio discendente superiore

Merkezi Kuzey-Güney Ekseni

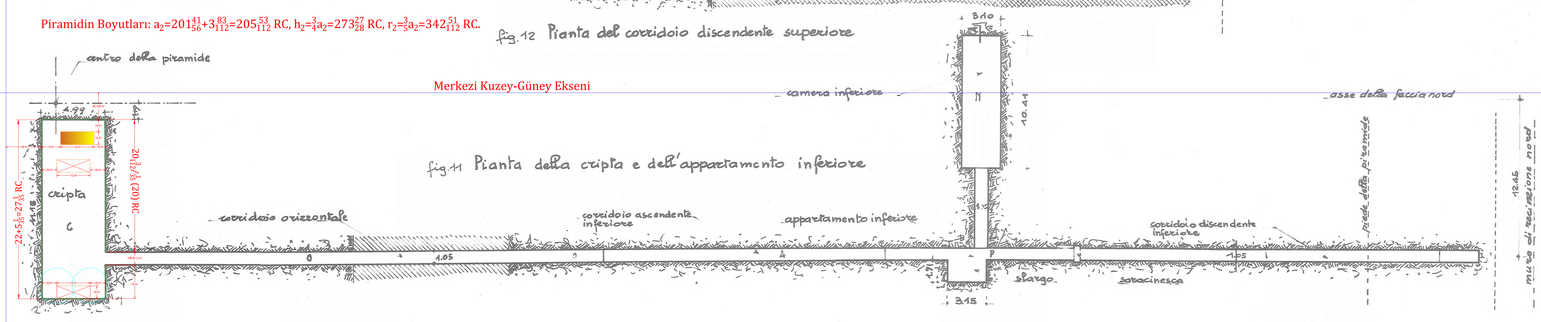

fig.11 Pianta della cripta e dell'appartamento inferiore

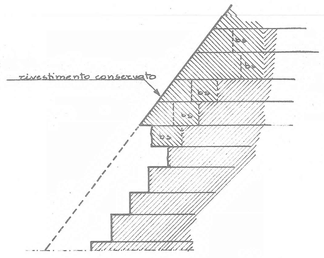

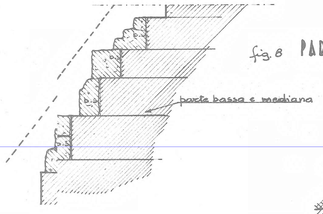

fig.8 PARTICOLARI

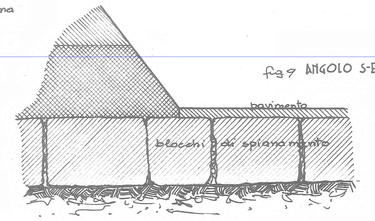

fig.9 ANGOLO S-E

In qualche zona i corsi di spianamento sono due. (ad esempio all'estremità settentrionale dello avancorpo orientale).

1966